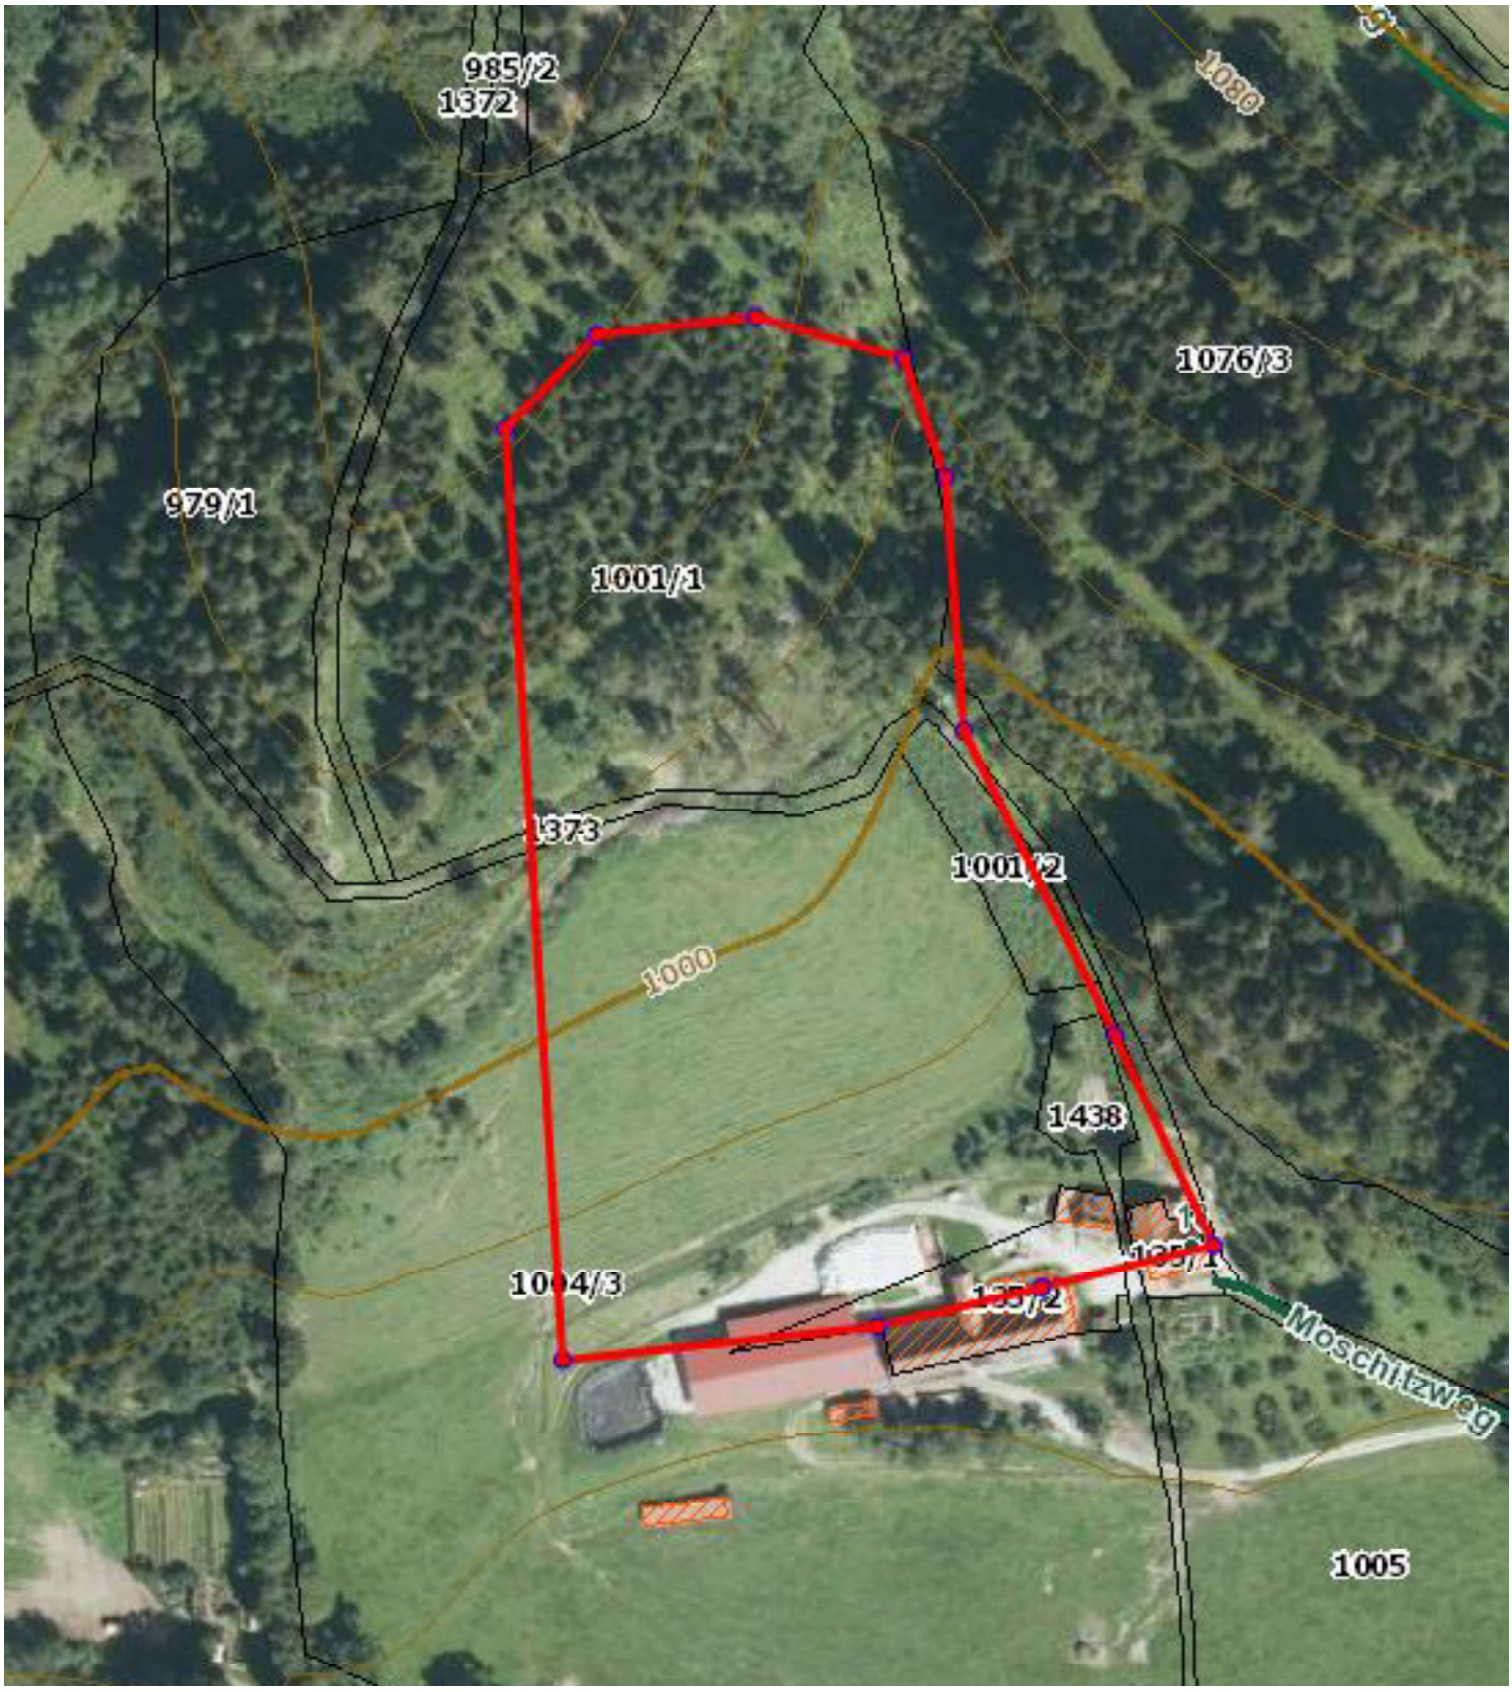
985/2
1372
1080
1076/3
979/1
1001/1
1373
1001/2
1000
1438
1004/3
Moschitzweg
1005